



## LEGENDA MATERIÁLŮ

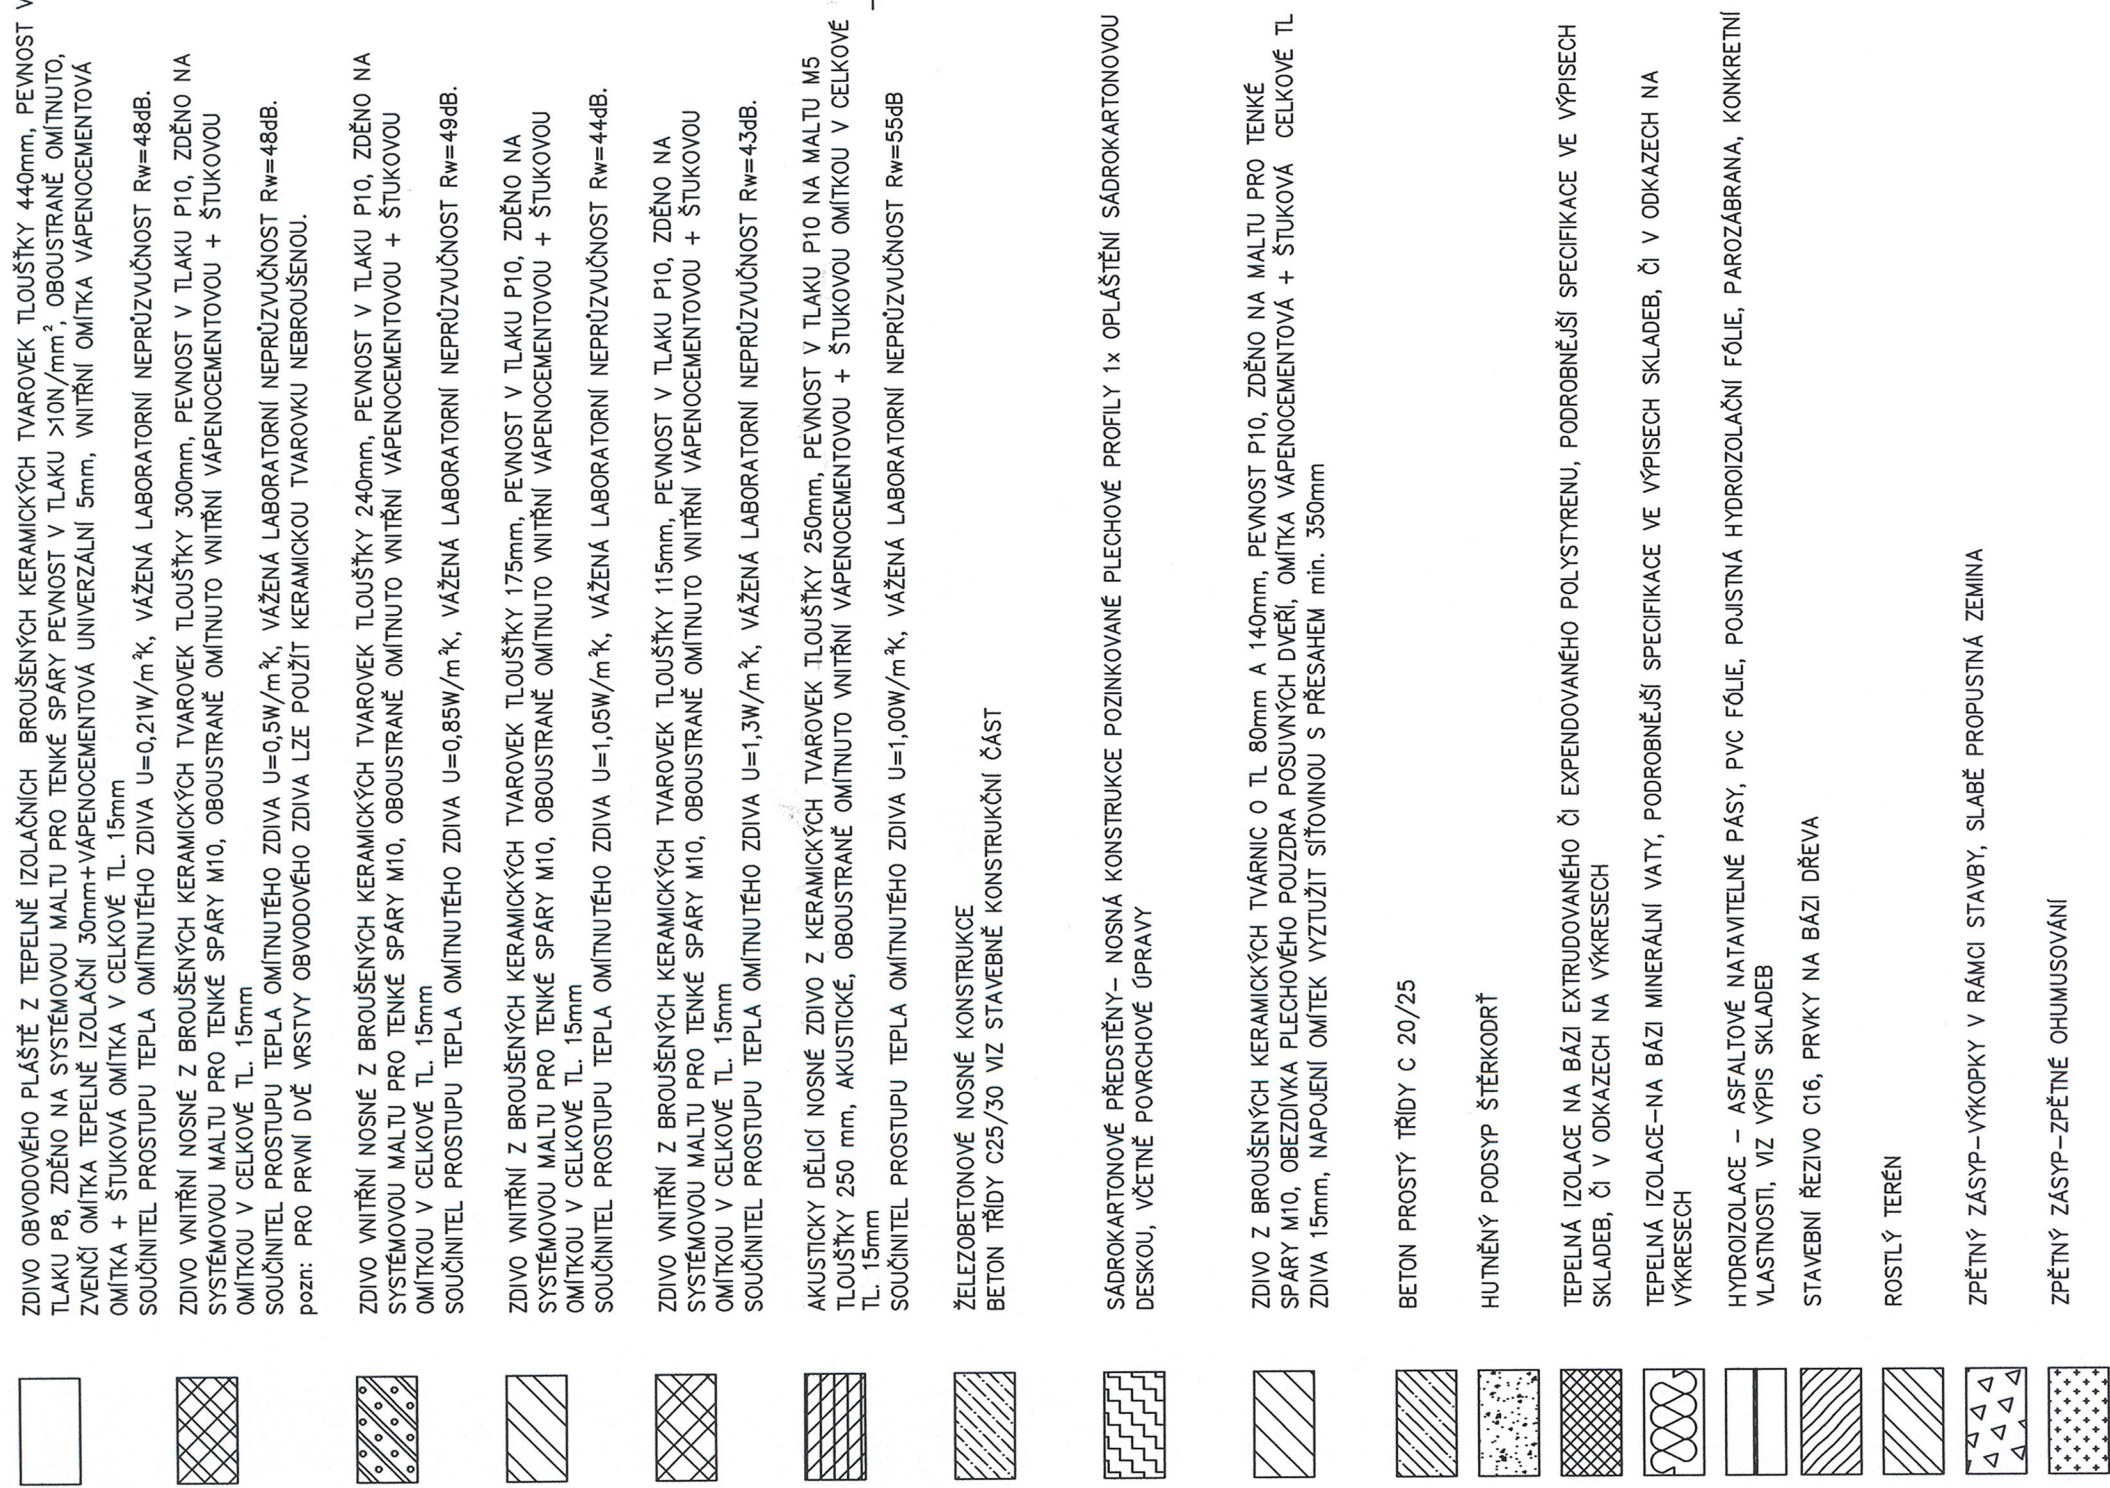

VÝŠKOVÝ SYSTÉM	:	BALT p.v.
SOUŘADNICOVÝ SYSTÉM	:	JTSK



 <b>Ostravské stavby A.S.</b>		Karolíny Světlé 11, 70200 Ostrava Tel. 596 134 979 Fax. 596 134976 E-mail: info@ostravskystavby.cz www.ostravskystavby.cz	
Vypracoval: Marek Horáňák Projektant: Ing. František Křeček Schválil: Ing. František Křeček Datum: 03/2015		Č. zadání: <b>1:50</b> Supin: F A4: 8x Kólovna v: mm	Seznam příloh: Č. výkresu: <b>D-201-01/005</b> Rev.: Por.č.: <b>2.</b>
Objednatel: Marianum, příspěvková organizace, Rozsovovallova 47, 746 01 Opava Stavebník: Moravskoslezský kraj, 28. října 117, 702 18 Ostrava Stavební: Novostavba objektu domova pro osoby se zdravotním postižením v Opavě, ul. Holasčická		Objekt : SO 201, SO 202, SO 203 Část :	Řez A-A, B-B, C-C
Název:			

POZNÁMKA:

-ZDVOJE KRESLENO A KÓTOVANÁ SKLADENÉ, BEZ ÚNITEK.  
-KAKÁV "081" -KOZÍRO POSUVNÝCH DETÍ OBEZDNO ZDVOJE O TL. 80 A TL. 115mm. ROZMER OBEZDNIKOV 0,96m. 2,08cm.  
-KOZÁVÝ CHONIK KÓTO OBEKTU: BTEROVÁ MRÁZOVÝDRA DLAŽDIE 60x60x500 NA STEREOPOSÍKOVOM PODSTUPU 100mm.  
-UČIŽE VE SPÁDU SMEROM DO OLEKTU MÍN.1%  
-PERGOLA -KEŠEVA SAMOSTATNÝ VÝRESEM  
-VÉNOČKY PRÍCHYTÍ NEREZOVOU SPONOU PŘEJE Z15 A Z14  
-ATKIVA STRECHY 320X32 SPRÁVPOVA O CHENIE VÝZDNY PLÁŠTE 320X21 202 EPS 15 100mm